




Ansicht von "A"

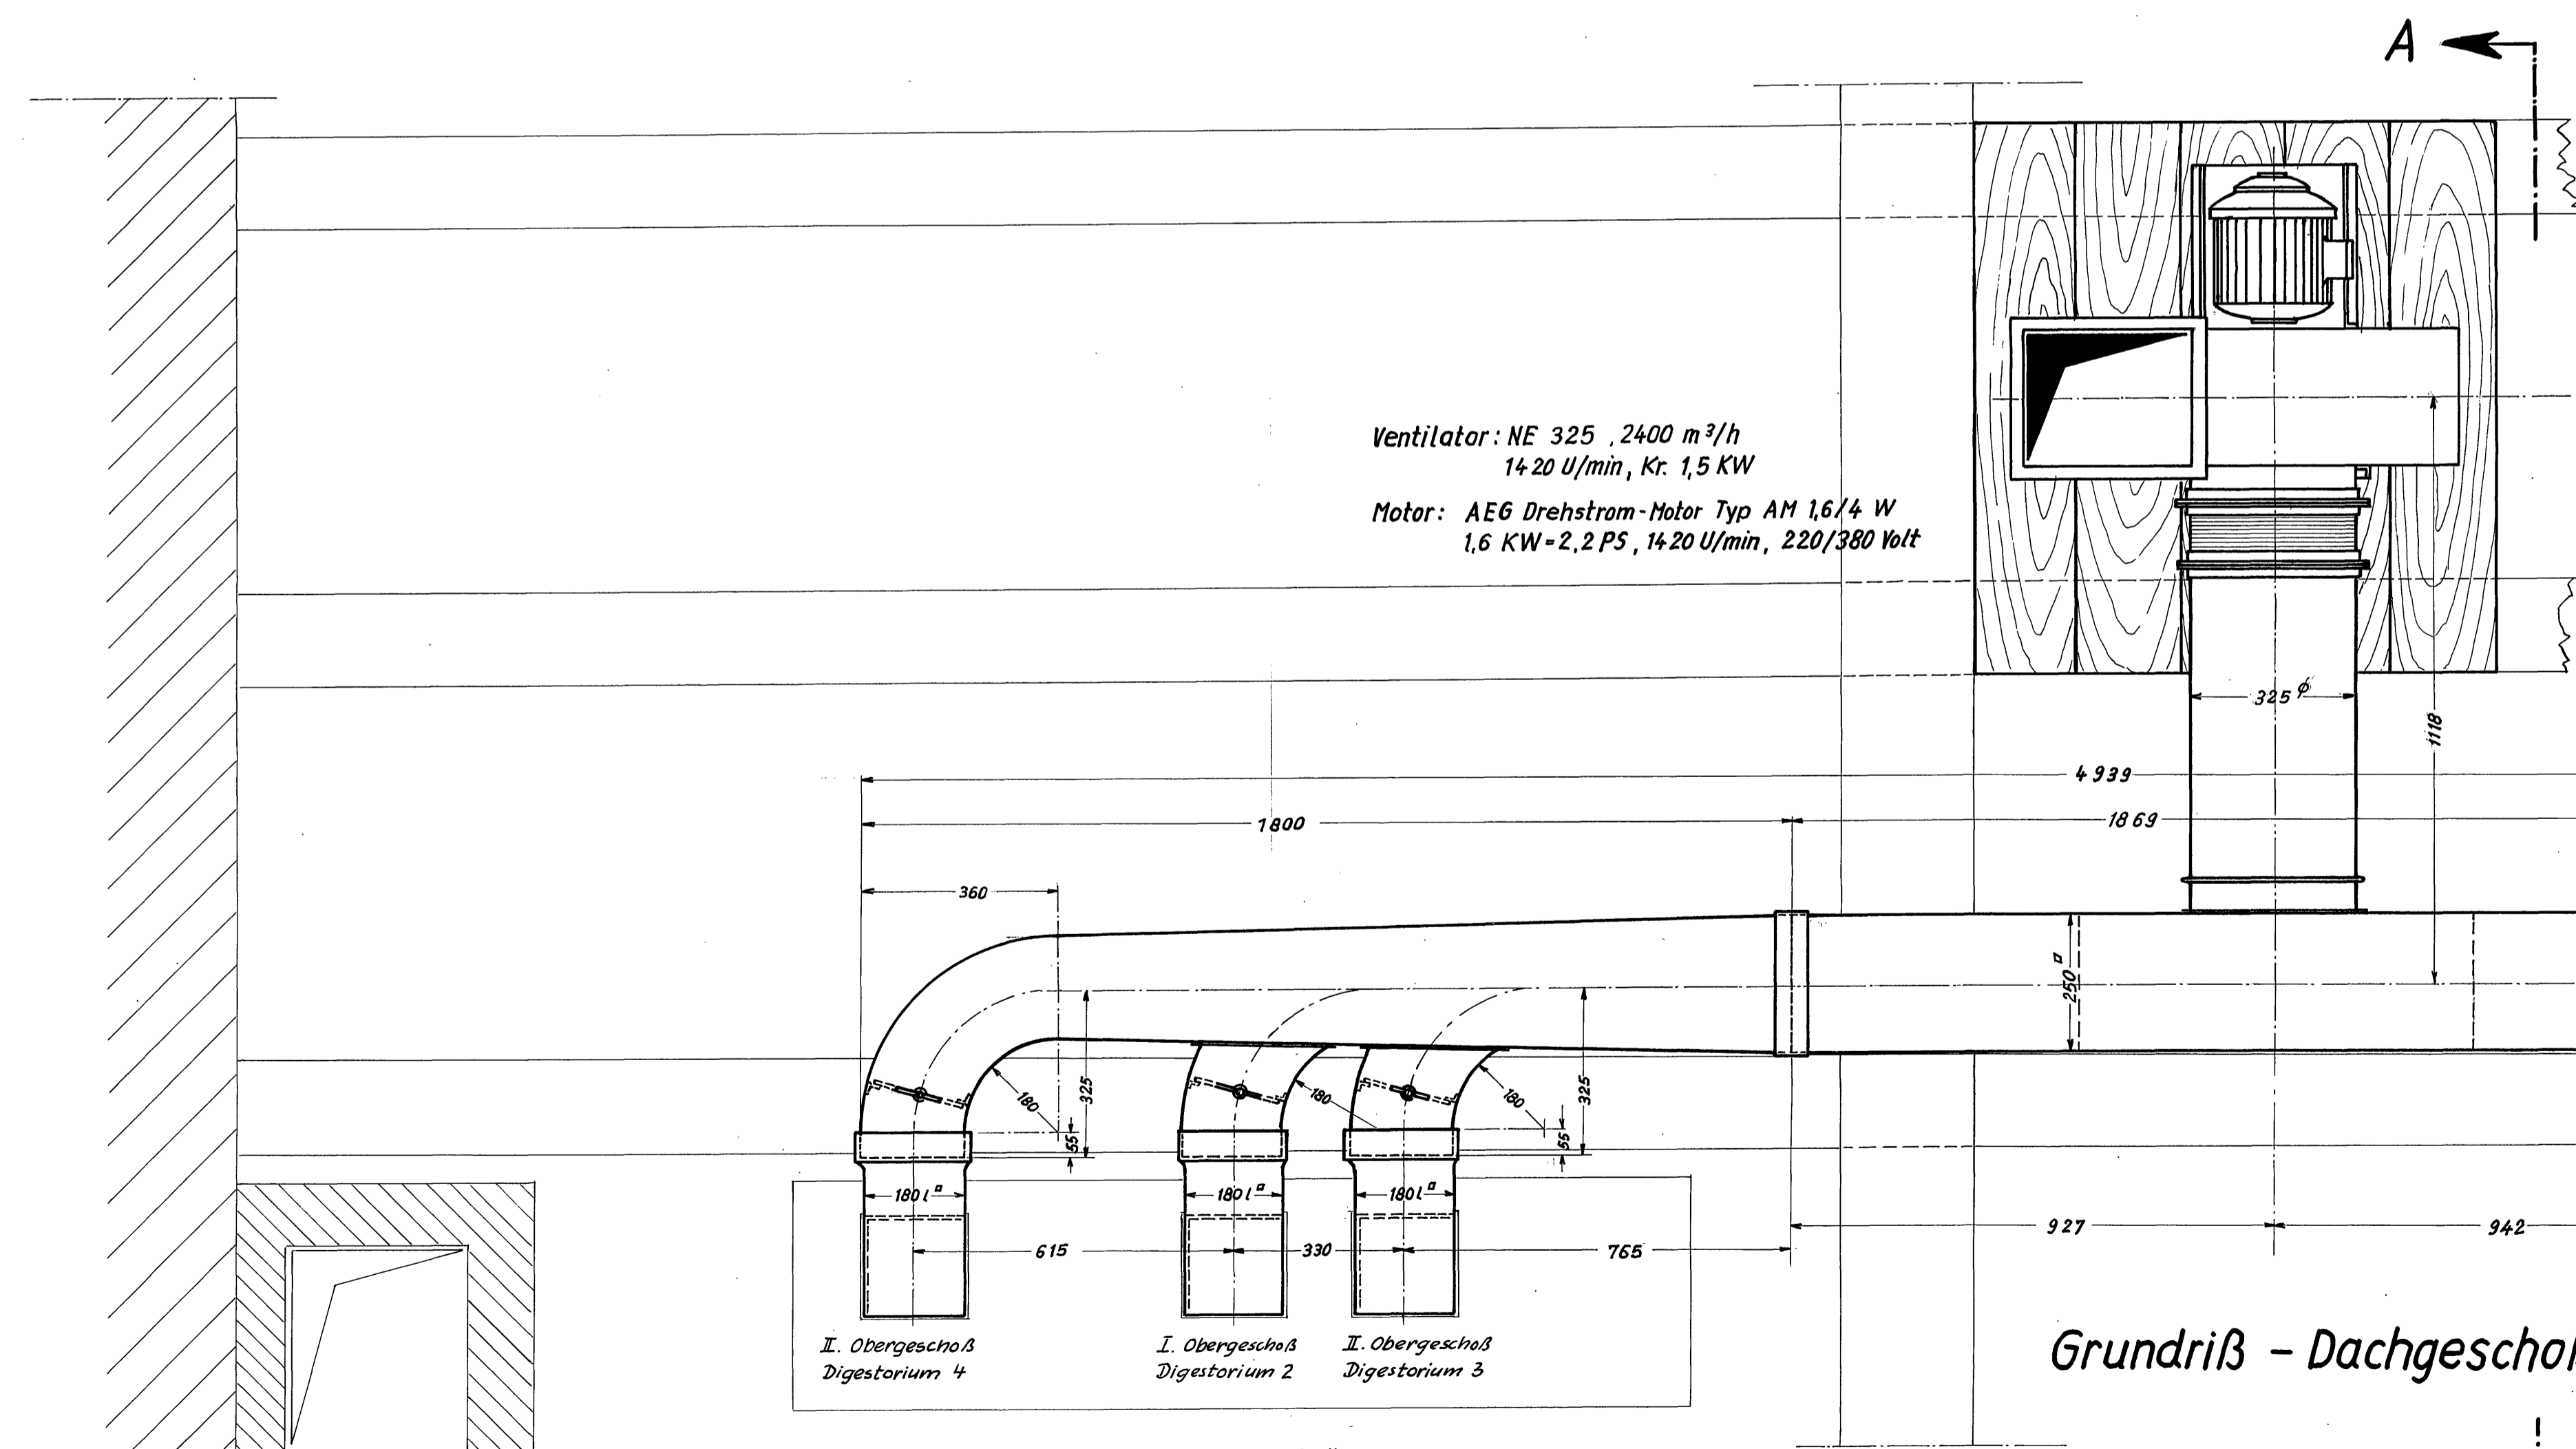


Grundriß - Dachgeschoß

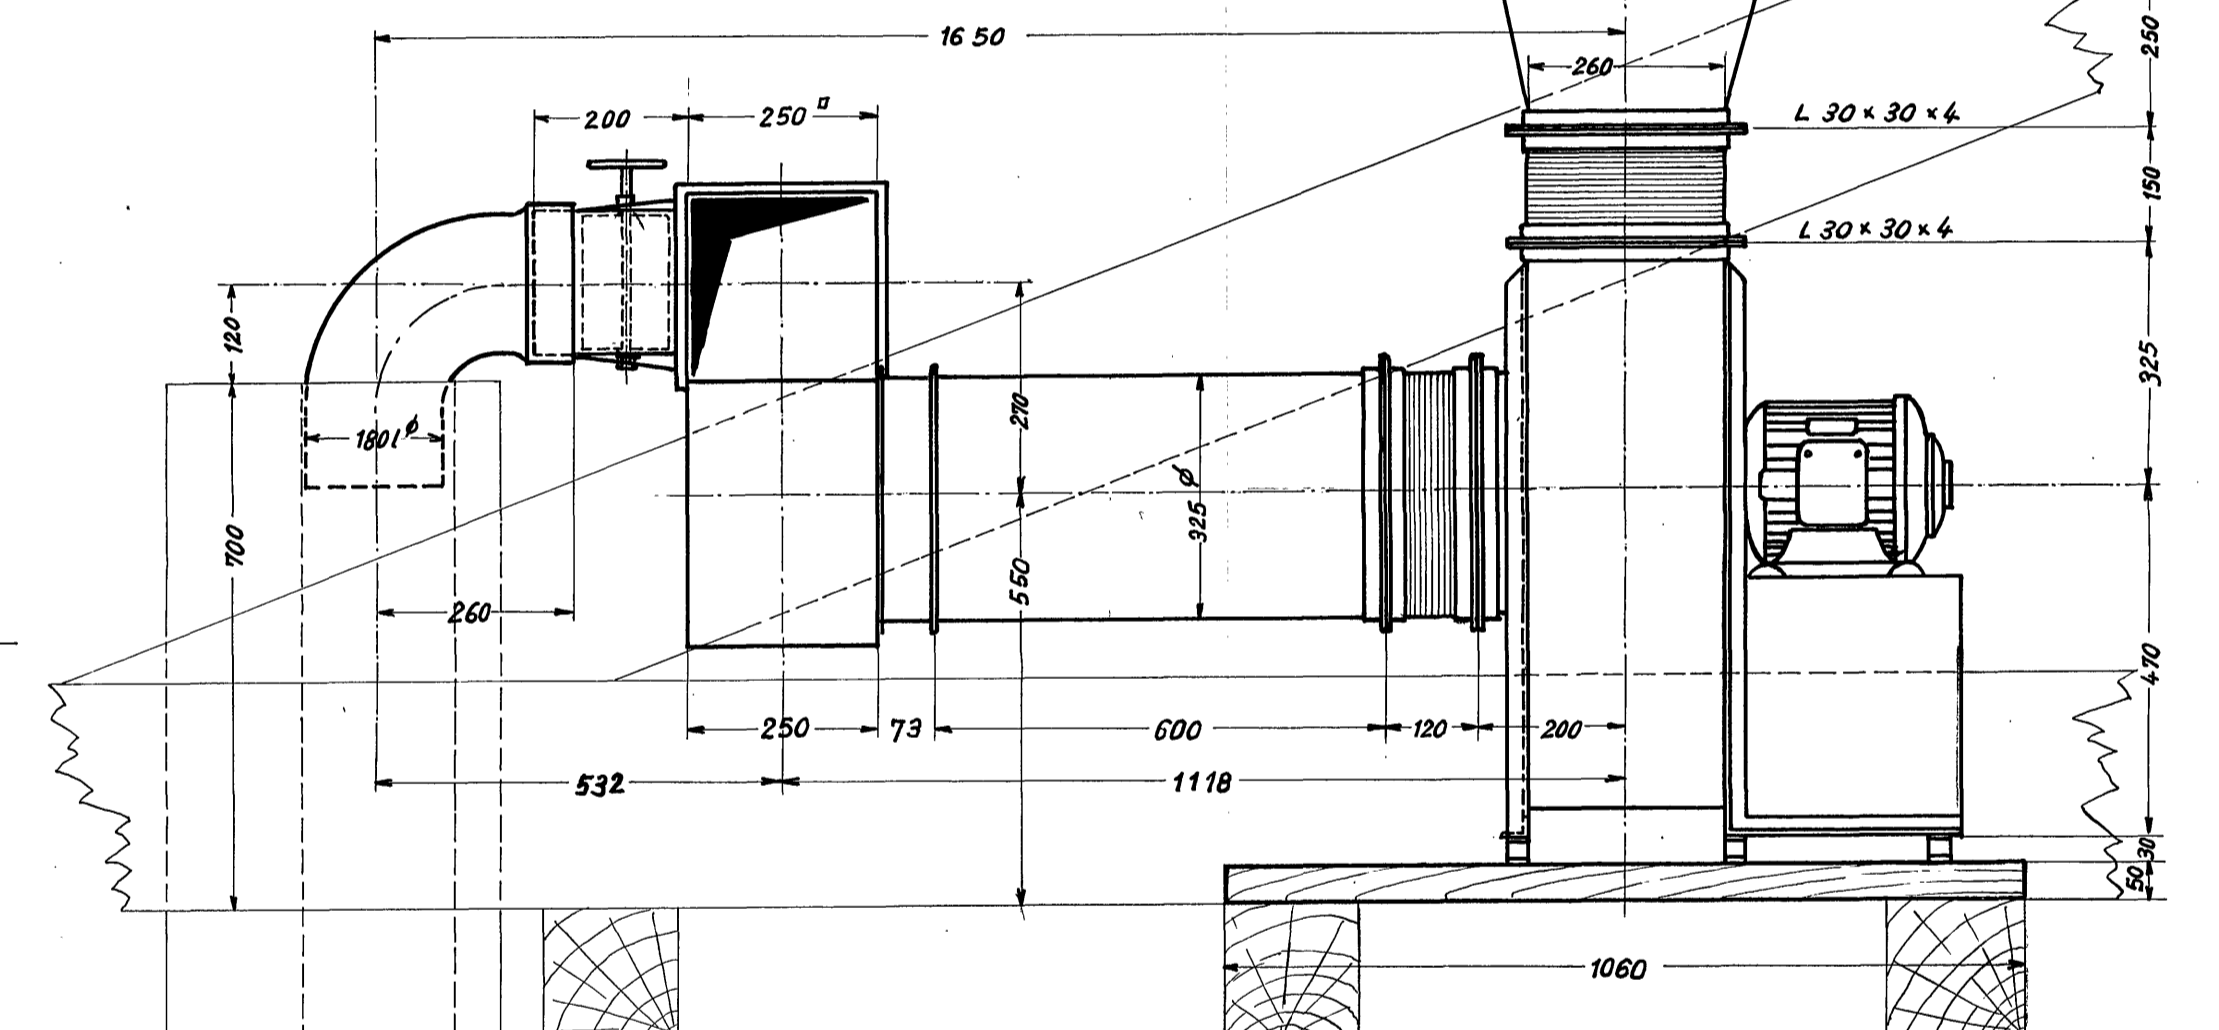

Schnitt A-B

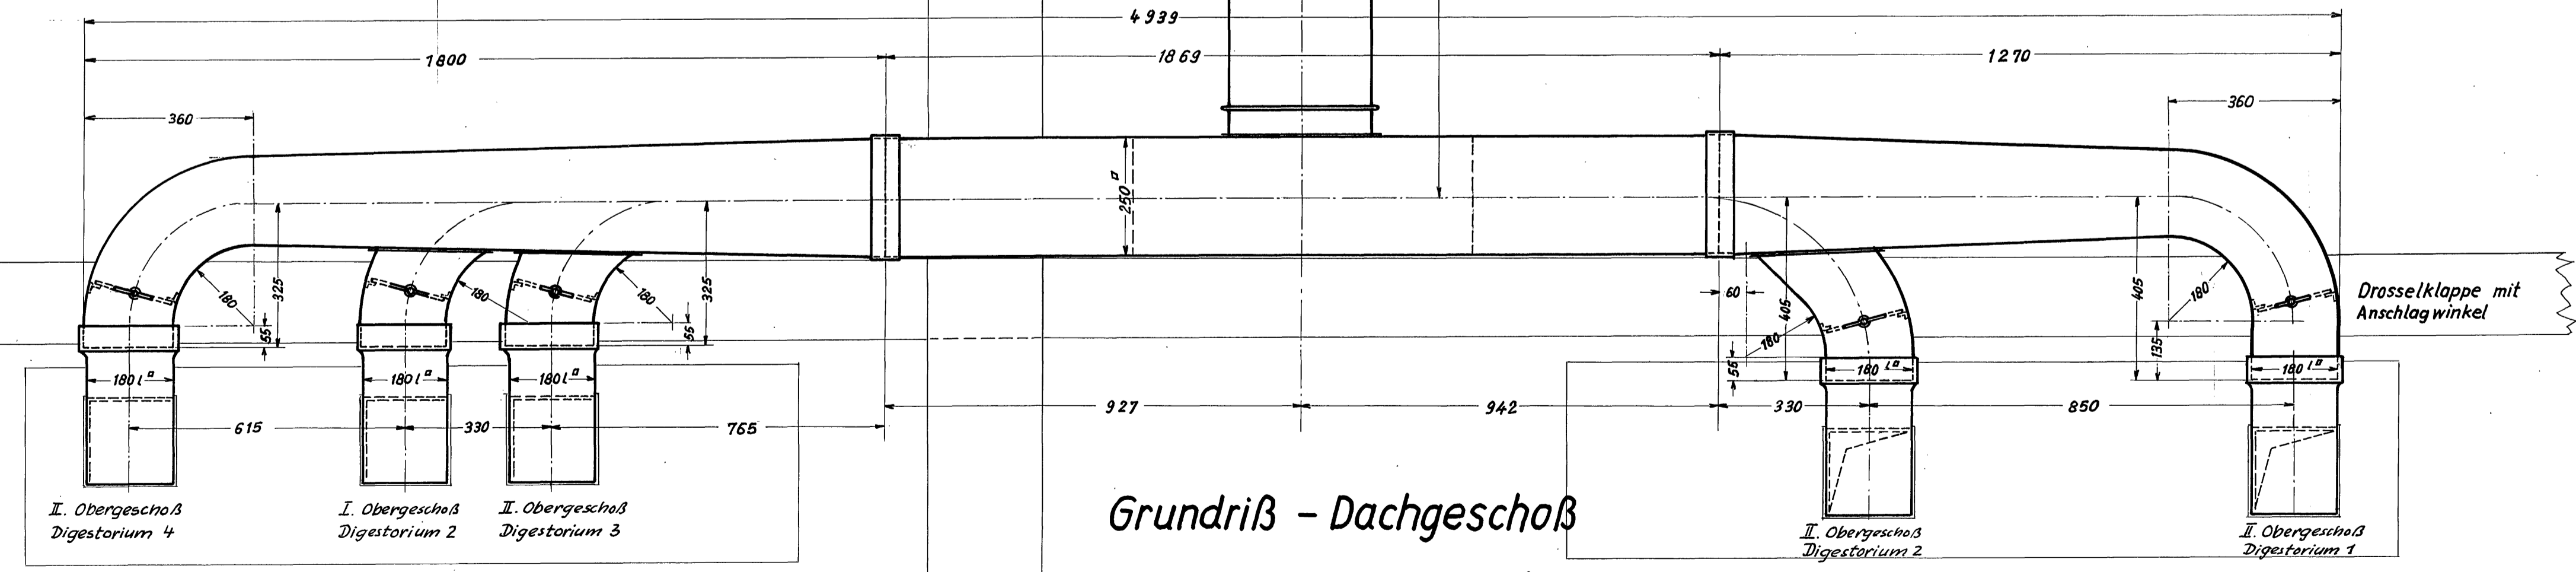

Grundriß - Dachgeschoß

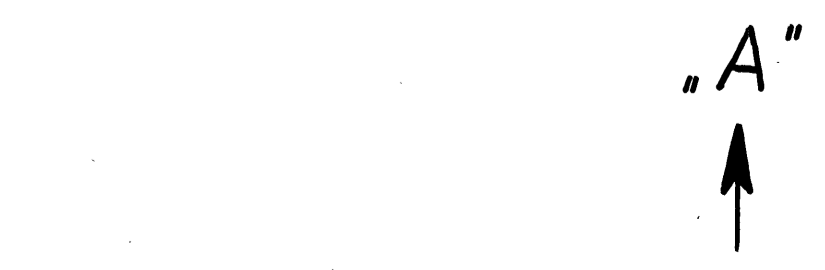

"A"

B

"A"

Datum	Name	Kom. 723/57	Gustav Blenk Gewerbehgienische und Lüftungstechnische Anlagen Berlin-Tempelhof
Gezeichnet	16. 5. 57		
Geprüft			
Normgepr.			
Maßstab	Absaugungs - Anlage		Ersatz für A1 vom 2. 4. 57 Ersetzt durch
1:10	für 5 Digestorien im anorg.-chem. Institut des Chemiegebäudes der Techn. Universität		