


Anschluß zur Kanalführung im 6. Obergeschoß siehe Zchg. A1-1790

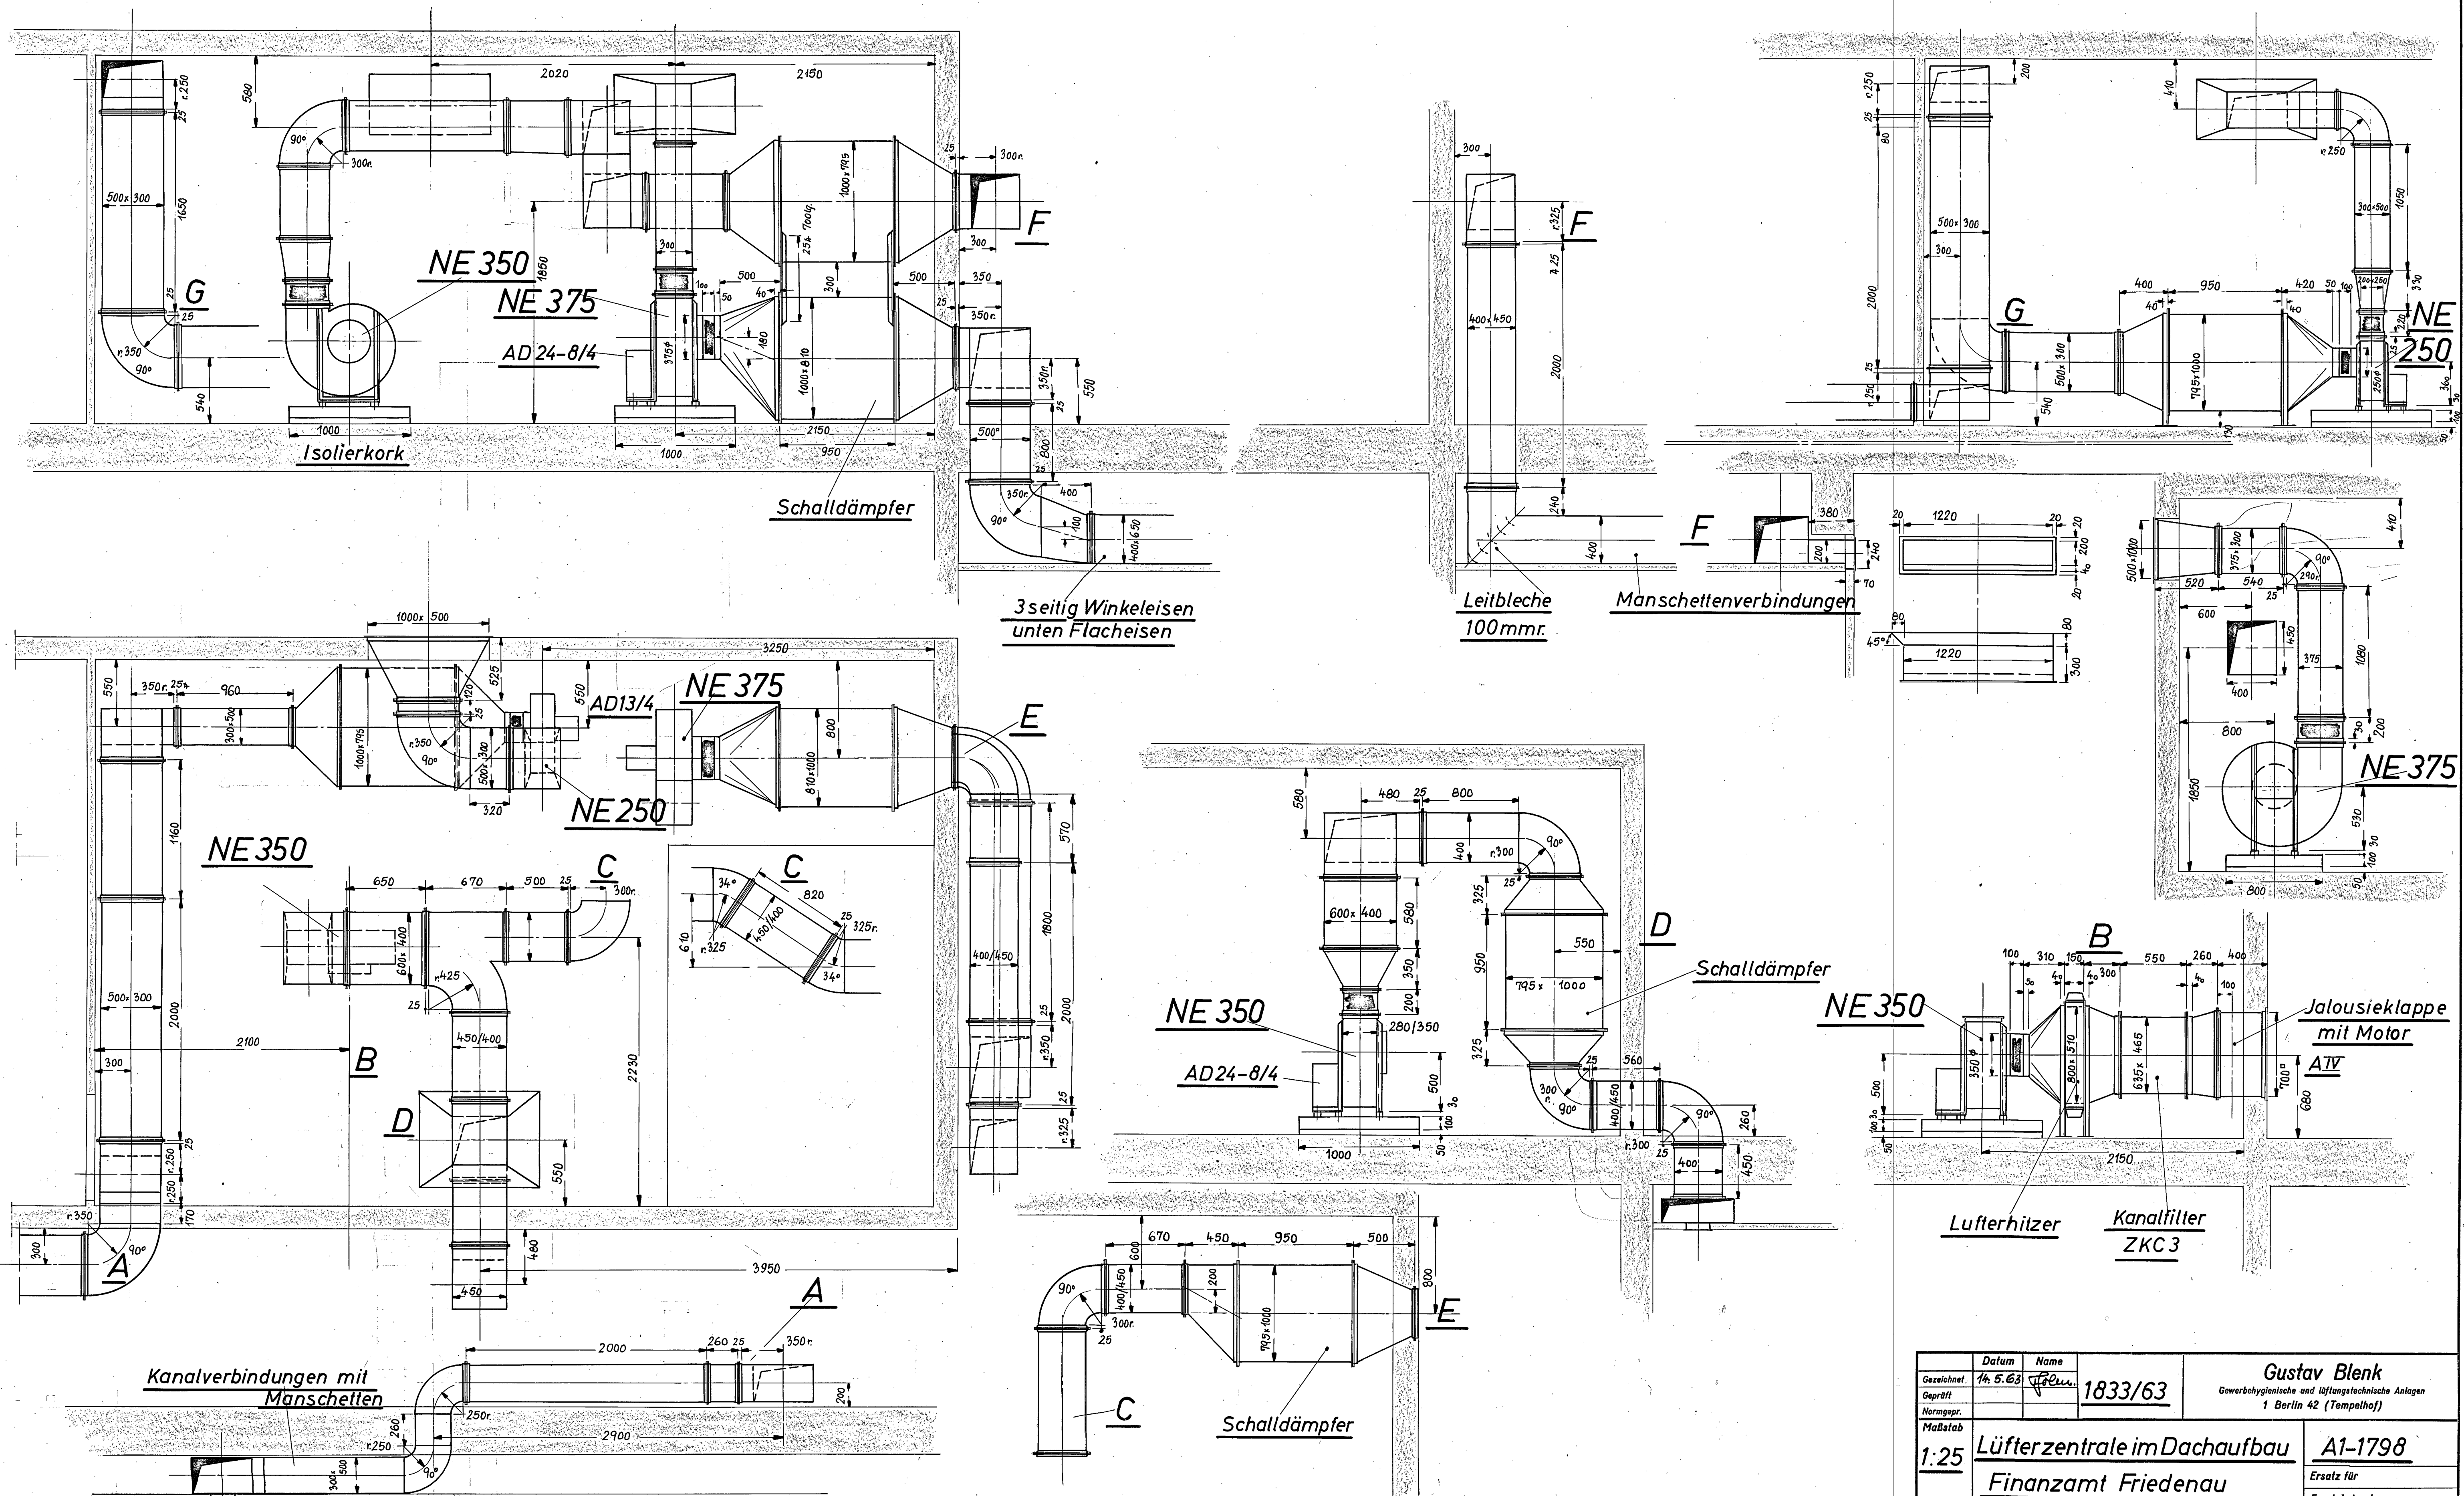

Datum	Name	1833/63	Gustav Blenk Gewerbehgienische und Lüftungstechnische Anlagen 1 Berlin 42 (Tempelhof)
Gezeichnet	1/4. 5. 63		
Geprüft			
Normspr.			
Maßstab	1:25	Lüfterzentrale im Dachaufbau	A1-1798
		Finanzamt Friedenau	Ersetzt für Ersetzt durch